



СельСтрой Проект

— проектная организация —

📍 г. Новосибирск,
ул. Ядринцевская,
68/1, офис 804

☎ 8 (383) 217-46-64
+7-913-762-9040

✉ ss-p@ngs.ru

Директор
Сиркин А. А.


Инженер
Кузнецов Д. С.

Дизайн-проект

*Благоустройство общественной территории
по ул. Жилмассив в с. Верх-Тула
Новосибирского района Новосибирской области*



Новосибирск, 2019

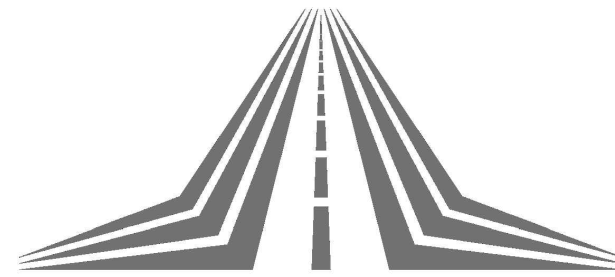

СельСтрой Проект
— проектная организация —

Дизайн-проект

*Благоустройство общественной территории
по ул. Жилмассив в с. Верх-Тула
Новосибирского района Новосибирской области*

Шифр: 72-09.2019

Стадия: Проектная документация

Директор: Сиркин А.А.

Инженер: Кузнецов Д.С.

Новосибирск, 2019

СИТУАЦИОННЫЙ ПЛАН



ХАРАКТЕРИСТИКА СУЩЕСТВУЮЩЕГО БЛАГОУСТРОЙСТВА

Рассматриваемый участок благоустройства расположен по адресу: ул. Жилмассив в с. Верх-Тула Новосибирского района Новосибирской области.


Покрытие проезда и тротуаров к подъездам из асфальтобетона вдоль жилых домов полностью разрушено.





Существующий бортовой камень находится в неудовлетворительном состоянии.

Элементы малых архитектурных форм: урны, скамейки - отсутствуют.
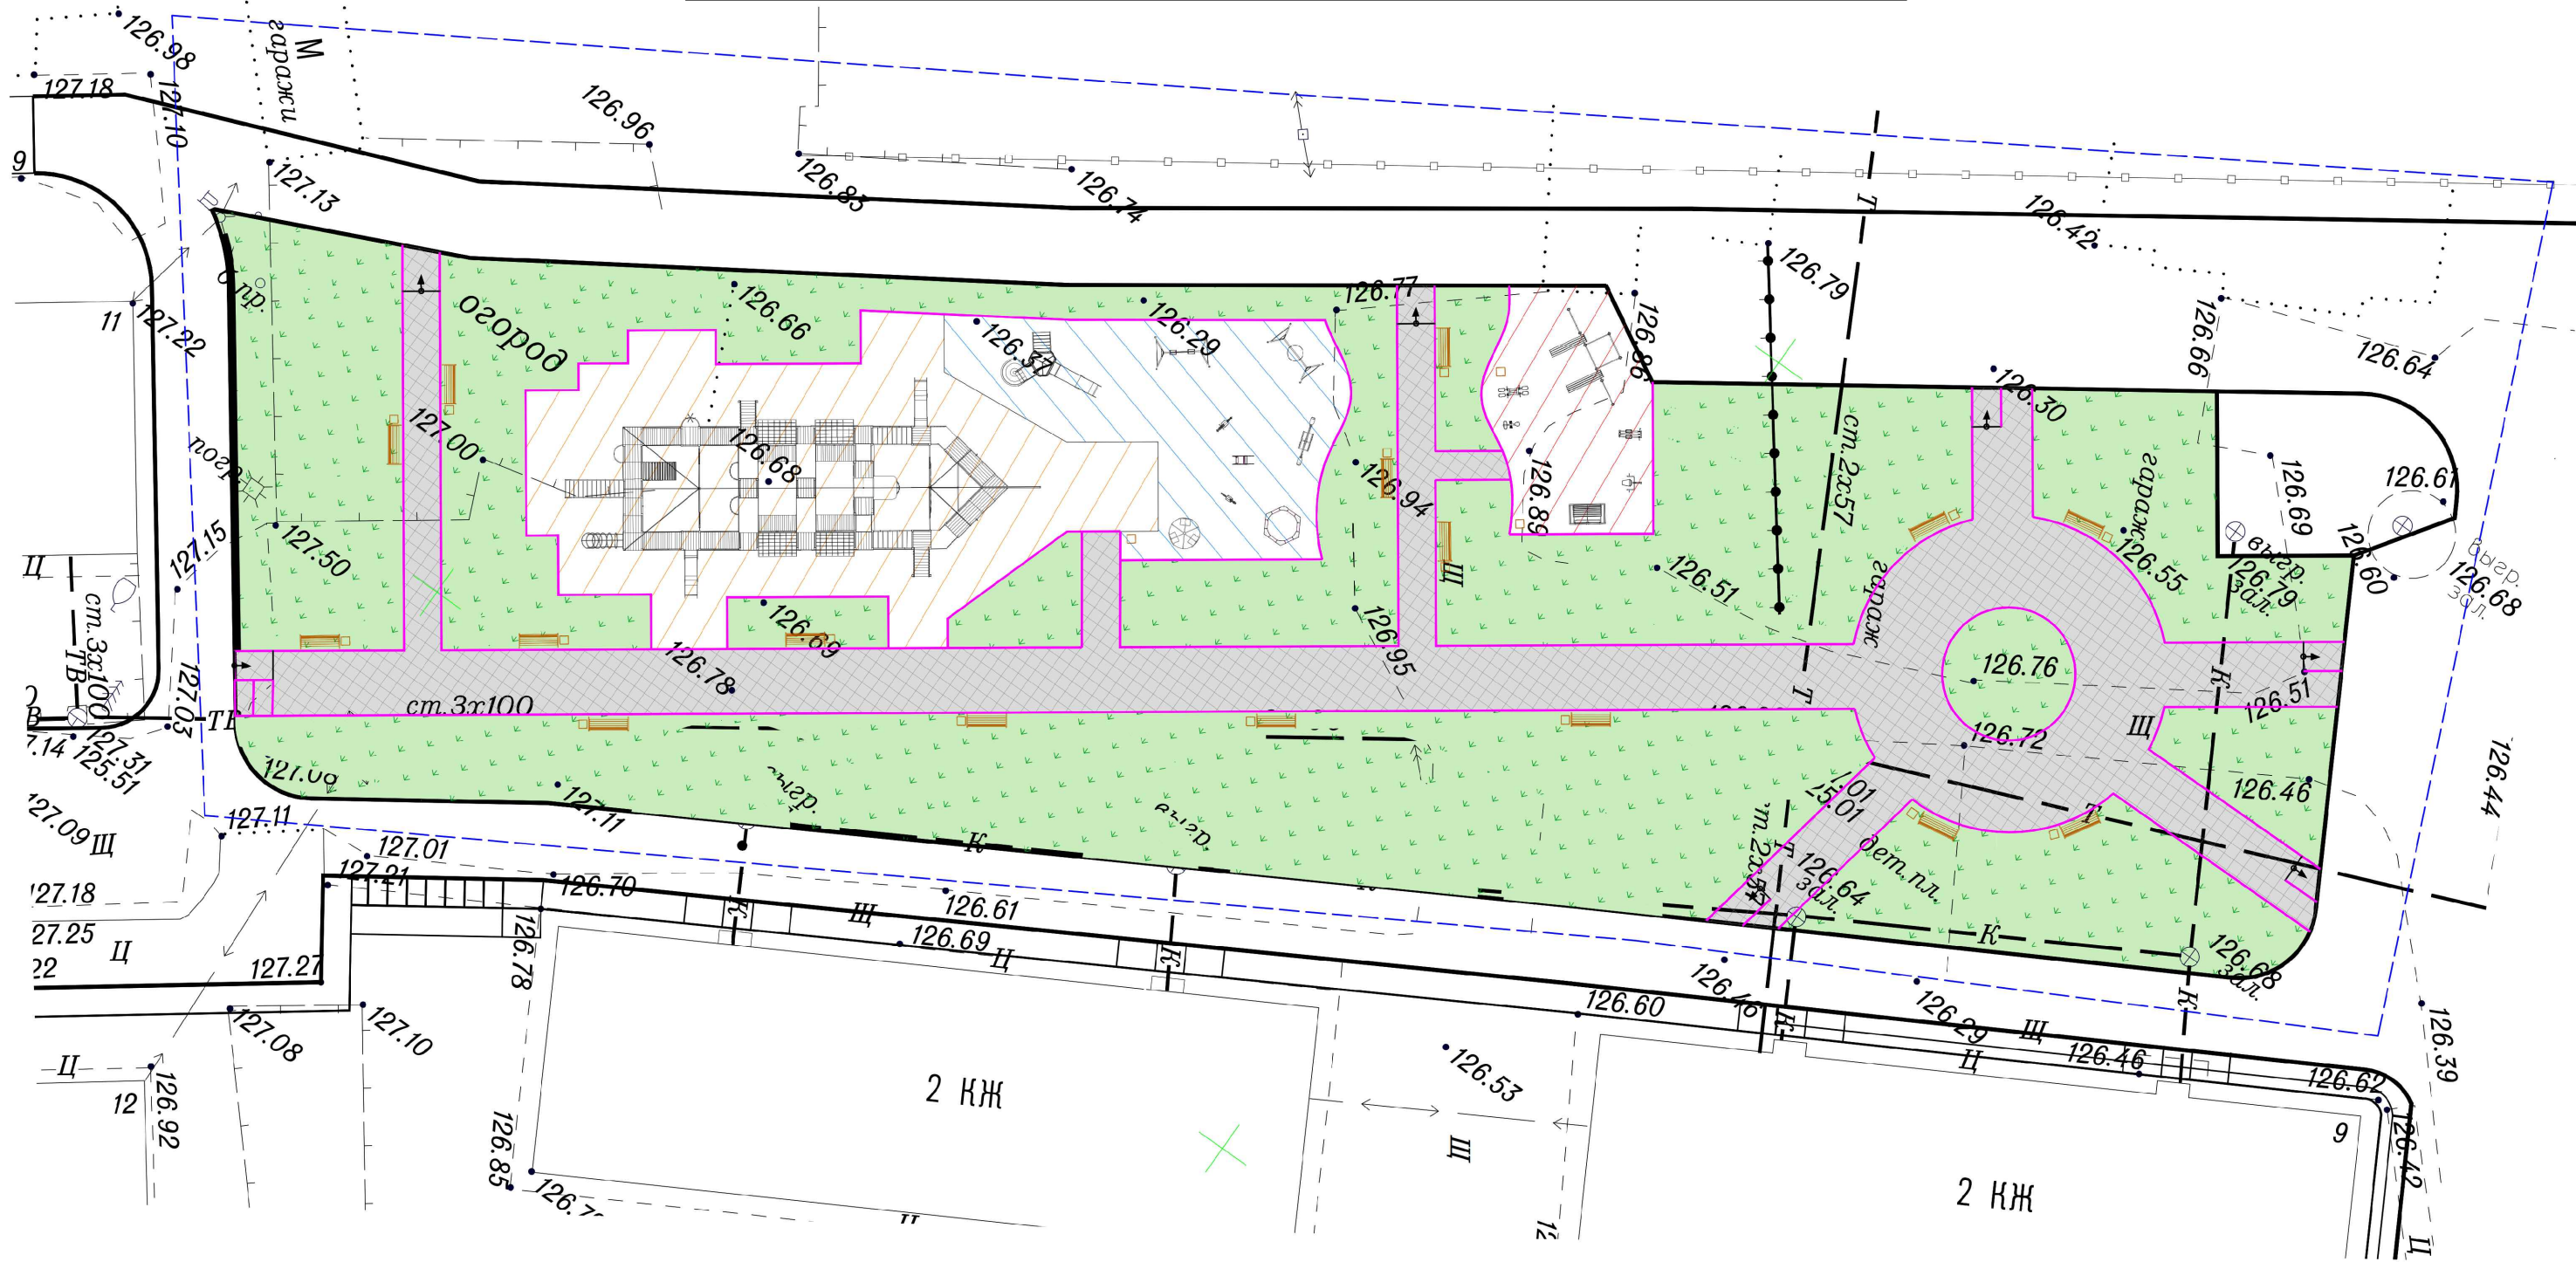
| | | | | | | | | | |
|------------|----------|------|--------|---------|------|---|--------|------|--------|
| | | | | | | 72-09.2019 | | | |
| | | | | | | Благоустройство общественной территории по ул. Жилмассив в с. Верх-Тула Новосибирского района Новосибирской области | | | |
| Изм. | Кол.У. | Лист | № док. | Подпись | Дата | | | | |
| Составил | Кузнецов | | | | | Ситуационный план | Стадия | Лист | Листов |
| Проверил | Сиркин | | | | | | ПД | 2 | 11 |
| Н.Контроль | | | | | | | | | |
| | | | | | | ООО "СельСтрой Проект" | | | |


ПЛАН БЛАГОУСТРОЙСТВА



| УСЛОВНЫЕ ОБОЗНАЧЕНИЯ | |
|---|-------------------------------------|
| НАИМЕНОВАНИЕ | ПЛОЩАДЬ ПОКРЫТИЯ, М ² |
|  | Покрытие проездов из асфальтобетона |
|  | Покрытие газонное |
|  | Покрытие тротуаров из брусчатки |
|  | Покрытие из резиновой крошки |

| 72-09.2019 | | | | | |
|---|----------|------|--------|---------|------|
| Благоустройство общественной территории по ул. Жилмассив в с. Верх-Тула Новосибирского района Новосибирской области | | | | | |
| Изм. | Кол.У. | Лист | № док. | Подпись | Дата |
| Составил | Кузнецов | | | | |
| Проверил | Сиркин | | | | |
| Н.Контроль | | | | | |
| План благоустройства | | | | Стадия | Лист |
| | | | | ПД | 3 |
| | | | | Листов | 11 |
| ООО "СельСтрой Проект" | | | | | |

СХЕМА ПЛАНИРОВОЧНОЙ ОРГАНИЗАЦИИ ЗЕМЕЛЬНОГО УЧАСТКА

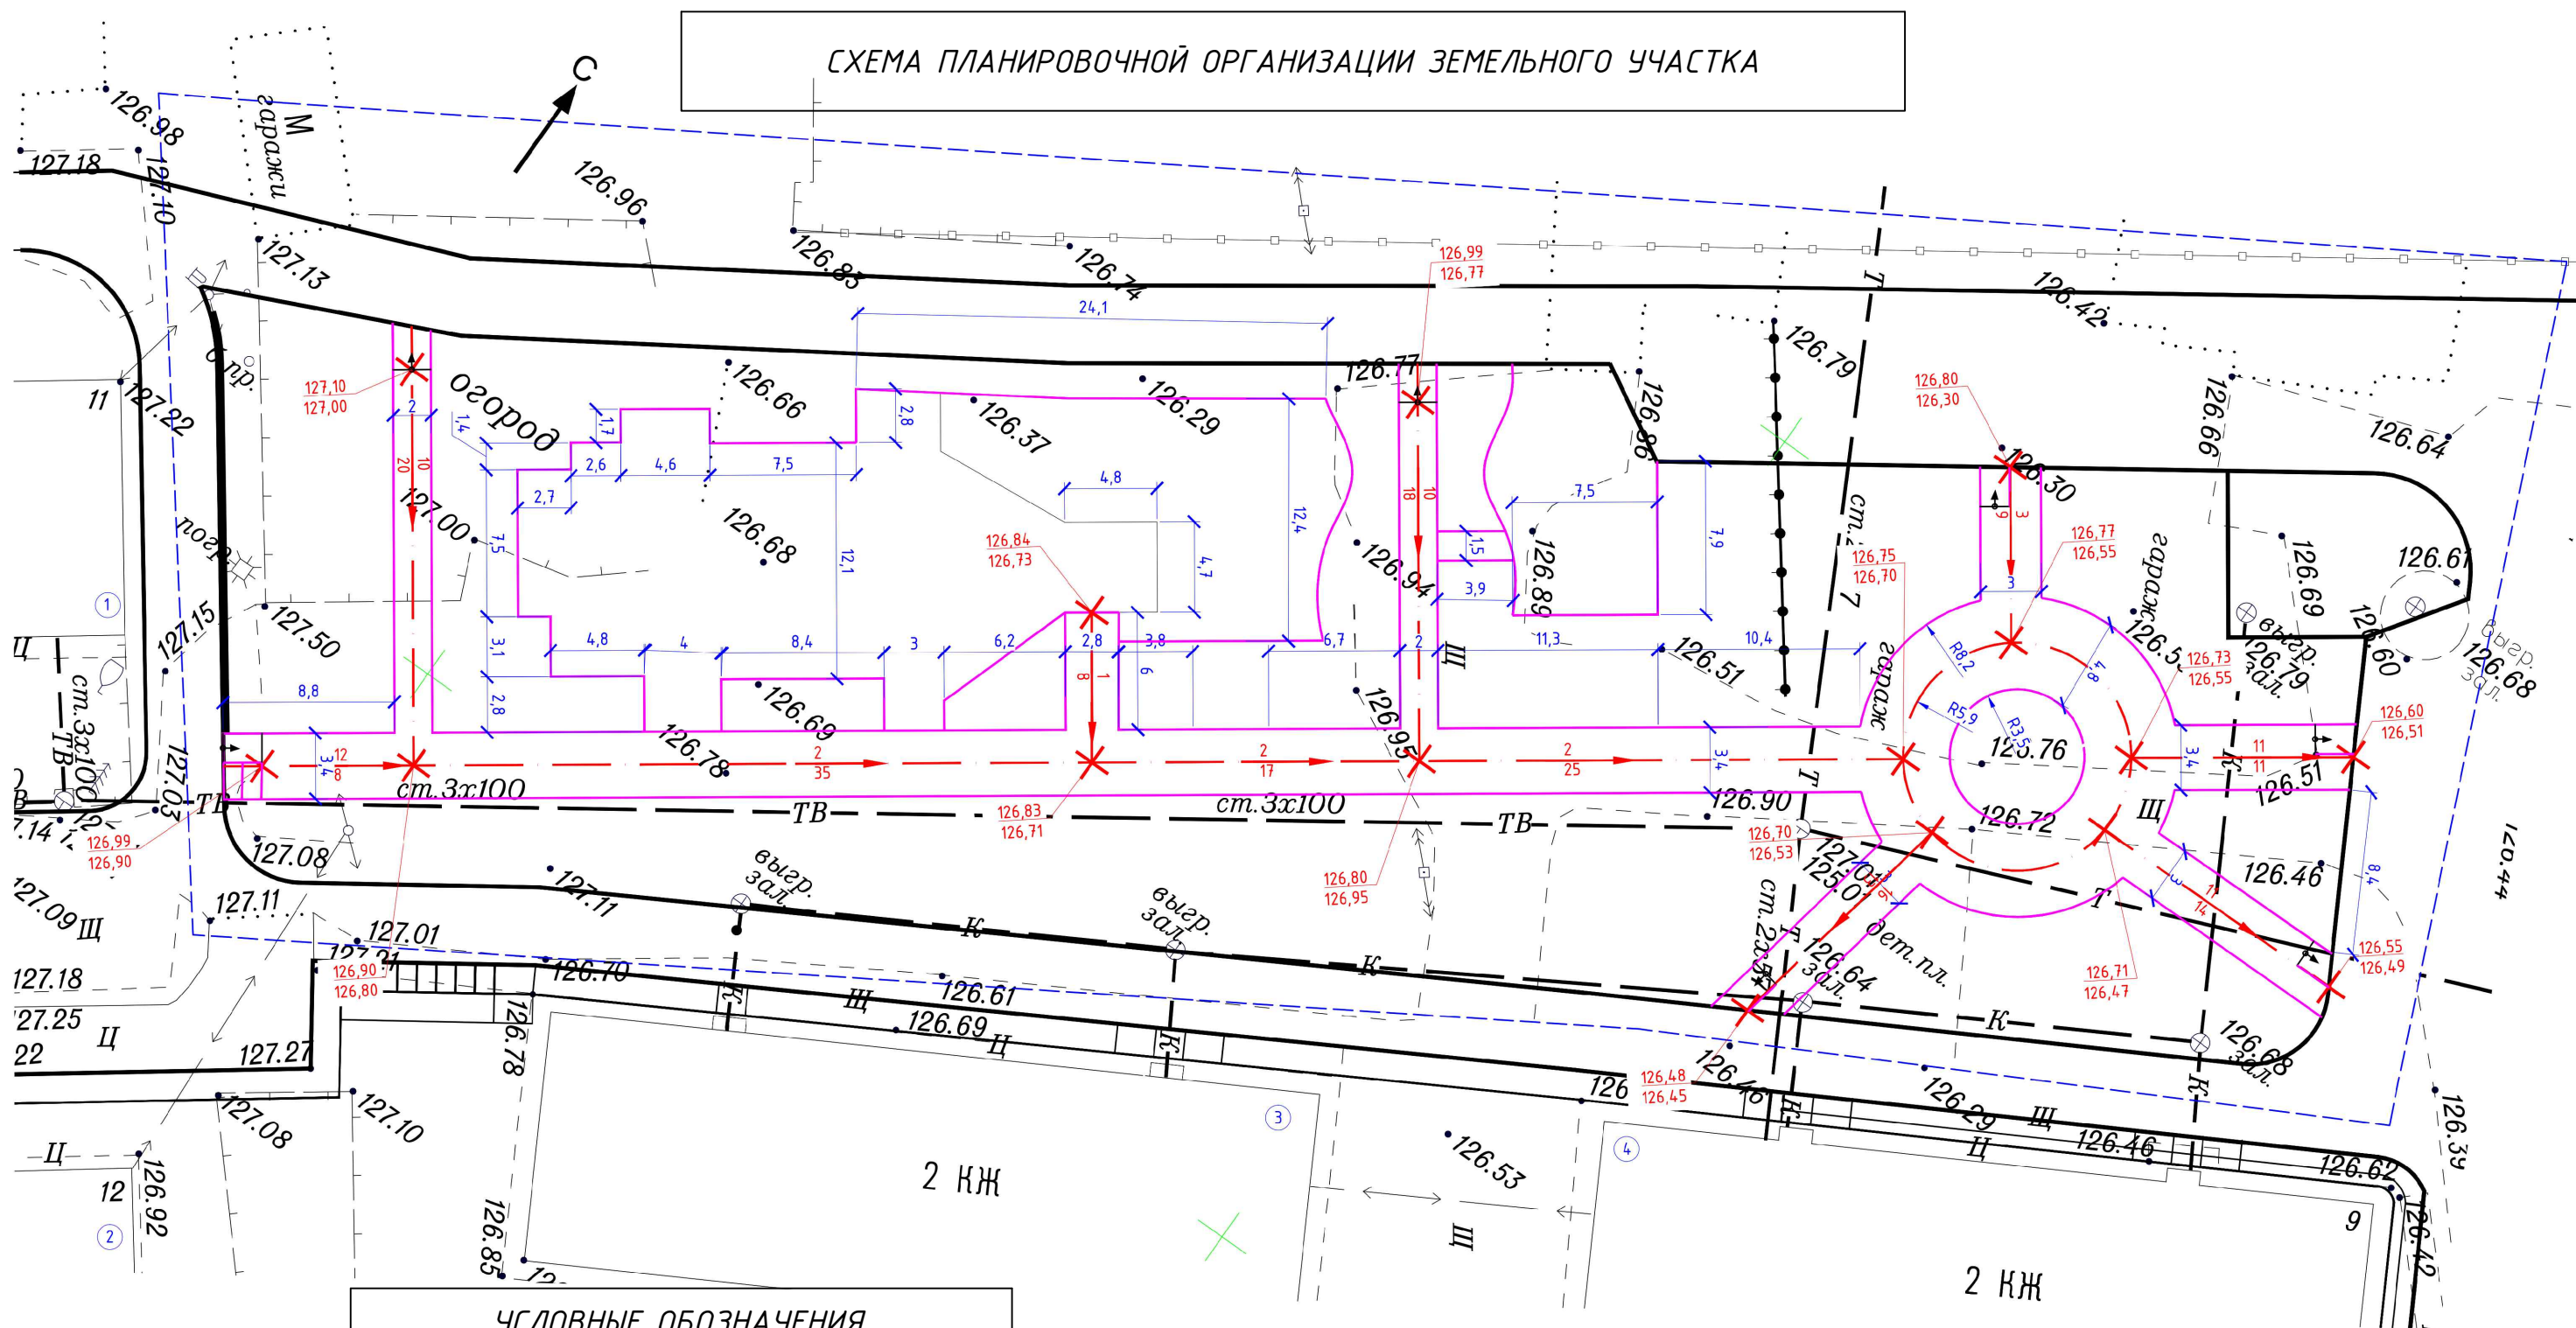

УСЛОВНЫЕ ОБОЗНАЧЕНИЯ

| | |
|--|-----------------------------------|
| | Кромка асфальтобетонного покрытия |
| | Бордюрный камень БР100.20.8 |
| | Бордюрный камень БР100.30.15 |
| | Кромка щебеночного покрытия |
| | Металлическое газонное ограждение |
| | Границы благоустройства |
| | Пандус |
| | Проектируемое зеленое насаждение |

| | | | | | | | | | |
|------------|--------|----------|--------|---------|------|--|--------|------|--------|
| | | | | | | 72-09.2019 | | | |
| | | | | | | Благоустройство общественной территории по ул. Жилмассив в с. Верх-Тула Новосибирского района Новосибирской области | | | |
| Изм. | Кол.У. | Лист | № док. | Подпись | Дата | Схема планировочной организации земельного участка | Стадия | Лист | Листов |
| Составил | | Кузнецов | | | | | ПД | 4 | 11 |
| Проверил | | Сиркин | | | | | | | |
| Н.Контроль | | | | | | ООО "СельСтрой Проект" | | | |

ДИВАН



Б-23

Диван

H=1000, L=2060, B=765

УРНА



Б-15.5

Урна

H=975, L=460, B=460

КАРУСЕЛЬ



К-06

Карусель (4–12 лет)

H=630, L=1600, B=1600

КАЧЕЛИ ДВОЙНЫЕ С ГИБКОЙ ПОДВЕСКОЙ



Качели двойные с гибкой
подвеской (6–12 лет)
H=2190, L=2725, B=1460



Сиденье обрезиненное

К-04.7

КАЧЕЛИ "ГНЕЗДО"




К-02.6

Качели «Гнездо»

(3–12 лет)

H=2190, L=2725, B=1460

КАЧЕЛИ-БАЛАНСИР

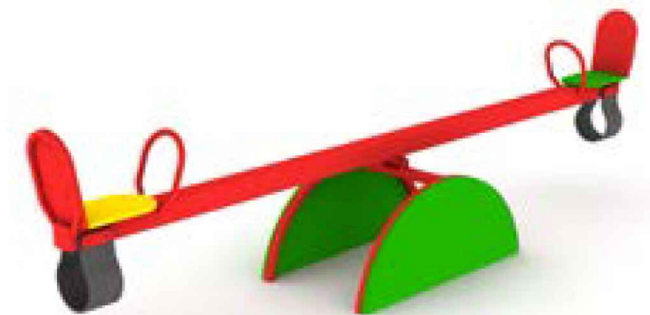

К-07

Качалка-балансир (4–12 лет)

H=825, L=530, B=3100

72-09.2019

Благоустройство общественной территории по ул. Жилмассив
в с. Верх-Тула Новосибирского района Новосибирской области

| Изм. | Кол.У. | Лист | № док. | Подпись | Дата |
|------------|--------|----------|--------|---------|------|
| Составил | | Кузнецов | | | |
| Проверил | | Сиркин | | | |
| Н.Контроль | | | | | |
| | | | | | |
| | | | | | |

Экспликация малых
архитектурных форм

| Стадия | Лист | Листов |
|--------|------|--------|
| ПД | 5 | 11 |

ООО "СельСтрой Проект"

ИГРОВОЙ КОМПЛЕКС



ИК-01.17

Игровой комплекс (6-14 лет)
H=4170, L=4600, B=4030. Высота ската=1500

ПЕСОЧНИЦА "ШЕСТИГРАННИК"



Д-09

Песочница «Шестигранник» (2-7 лет)
H=350, L=1800, B=2080


КАЧАЛКА НА ПРУЖИНЕ "МОТОЦИКЛ"



К-15.1

Качалка на пружине
«Мотоцикл» (3-7 лет)
H=950, L=250, B=1100

КАЧАЛКА НА ПРУЖИНЕ "ДЕЛЬФИН"

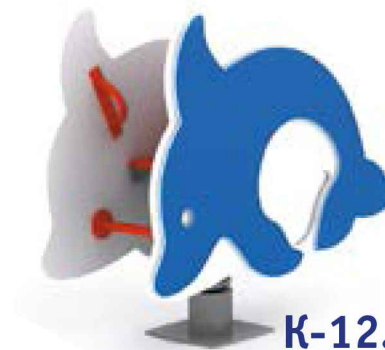

К-12.6

Качалка на пружине
«Дельфин» (3-7 лет)
H=880, L=470, B=1100

КАЧАЛКА НА ПРУЖИНЕ "КОНЬ"



К-15

Качалка на пружине
«Конь» (3-7 лет)
H=950, L=250, B=920

ВОРКАУТ-КОМПЛЕКС



С-260

Воркаут-комплекс
(от 12 лет)
H=2600, L=5555, B=3245

72-09.2019

Благоустройство общественной территории по ул. Жилмассив
в с. Верх-Тула Новосибирского района Новосибирской области

| Изм. | Кол.У. | Лист | № док. | Подпись | Дата |
|------------|--------|----------|--------|---------|------|
| Составил | | Кузнецов | | | |
| Проверил | | Сиркин | | | |
| Н.Контроль | | | | | |
| | | | | | |
| | | | | | |

Экспликация малых
архитектурных форм

| Стадия | Лист | Листов |
|--------|------|--------|
| ПД | 6 | 11 |

ООО "СельСтрой Проект"

ТРЕНАЖЕР




Тренажер «Ходьба» развивает мышцы плечевого пояса и ног, также используется как тренажер для кардионагрузок

СТ-10

Тренажер (от 12 лет)
H=1510, L=1190, B=625

ТРЕНАЖЕР

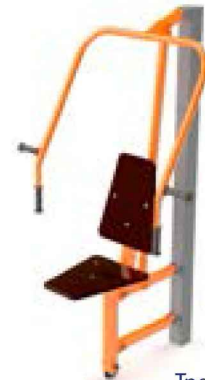

Тренажер «Жим от груди сидя». Предназначен для развития мышц рук и грудных мышц

СТ-12

Тренажер (от 12 лет)
H=1630, L=975, B=810

ТРЕНАЖЕР



Разведение ног одинарный. Занятие на тренажере развивает большие и средние ягодичные мышцы, а также мышцы ног

СТ-30

Тренажер (от 12 лет)
H=1280, L=725, B=635

ТРЕНАЖЕР



Тренажер «Велосипед» имитирует езду на велосипеде. Предназначен для тренировки мышц талии и ног

СТ-32

Тренажер (от 12 лет)
H=960, L=800, B=430

ТРЕНАЖЕР



Тренажер «Брусья». Предназначен для выполнения гимнастических и силовых упражнений на брусьях по укреплению мышц груди, бицепса и трицепса

СТ-38

Тренажер (от 12 лет)
H=1700, L=685, B=1731

ИГРОВОЙ КОМПЛЕКС "ЛАЙНЕР"



ИК-15

Игровой комплекс «Лайнер» (6–14 лет)
H=8000, L=24720, B=11390. Высота ската=1500 (2 шт.)

72-09.2019


Благоустройство общественной территории по ул. Жилмассив в с. Верх-Тула Новосибирского района Новосибирской области

| Изм. | Кол.У. | Лист | № док. | Подпись | Дата |
|------------|--------|----------|--------|---------|------|
| Составил | | Кузнецов | | | |
| Проверил | | Сиркин | | | |
| Н.Контроль | | | | | |
| | | | | | |
| | | | | | |

Экспликация малых архитектурных форм

| Стадия | Лист | Листов |
|--------|------|--------|
| ПД | 7 | 11 |

ООО "СельСтрой Проект"

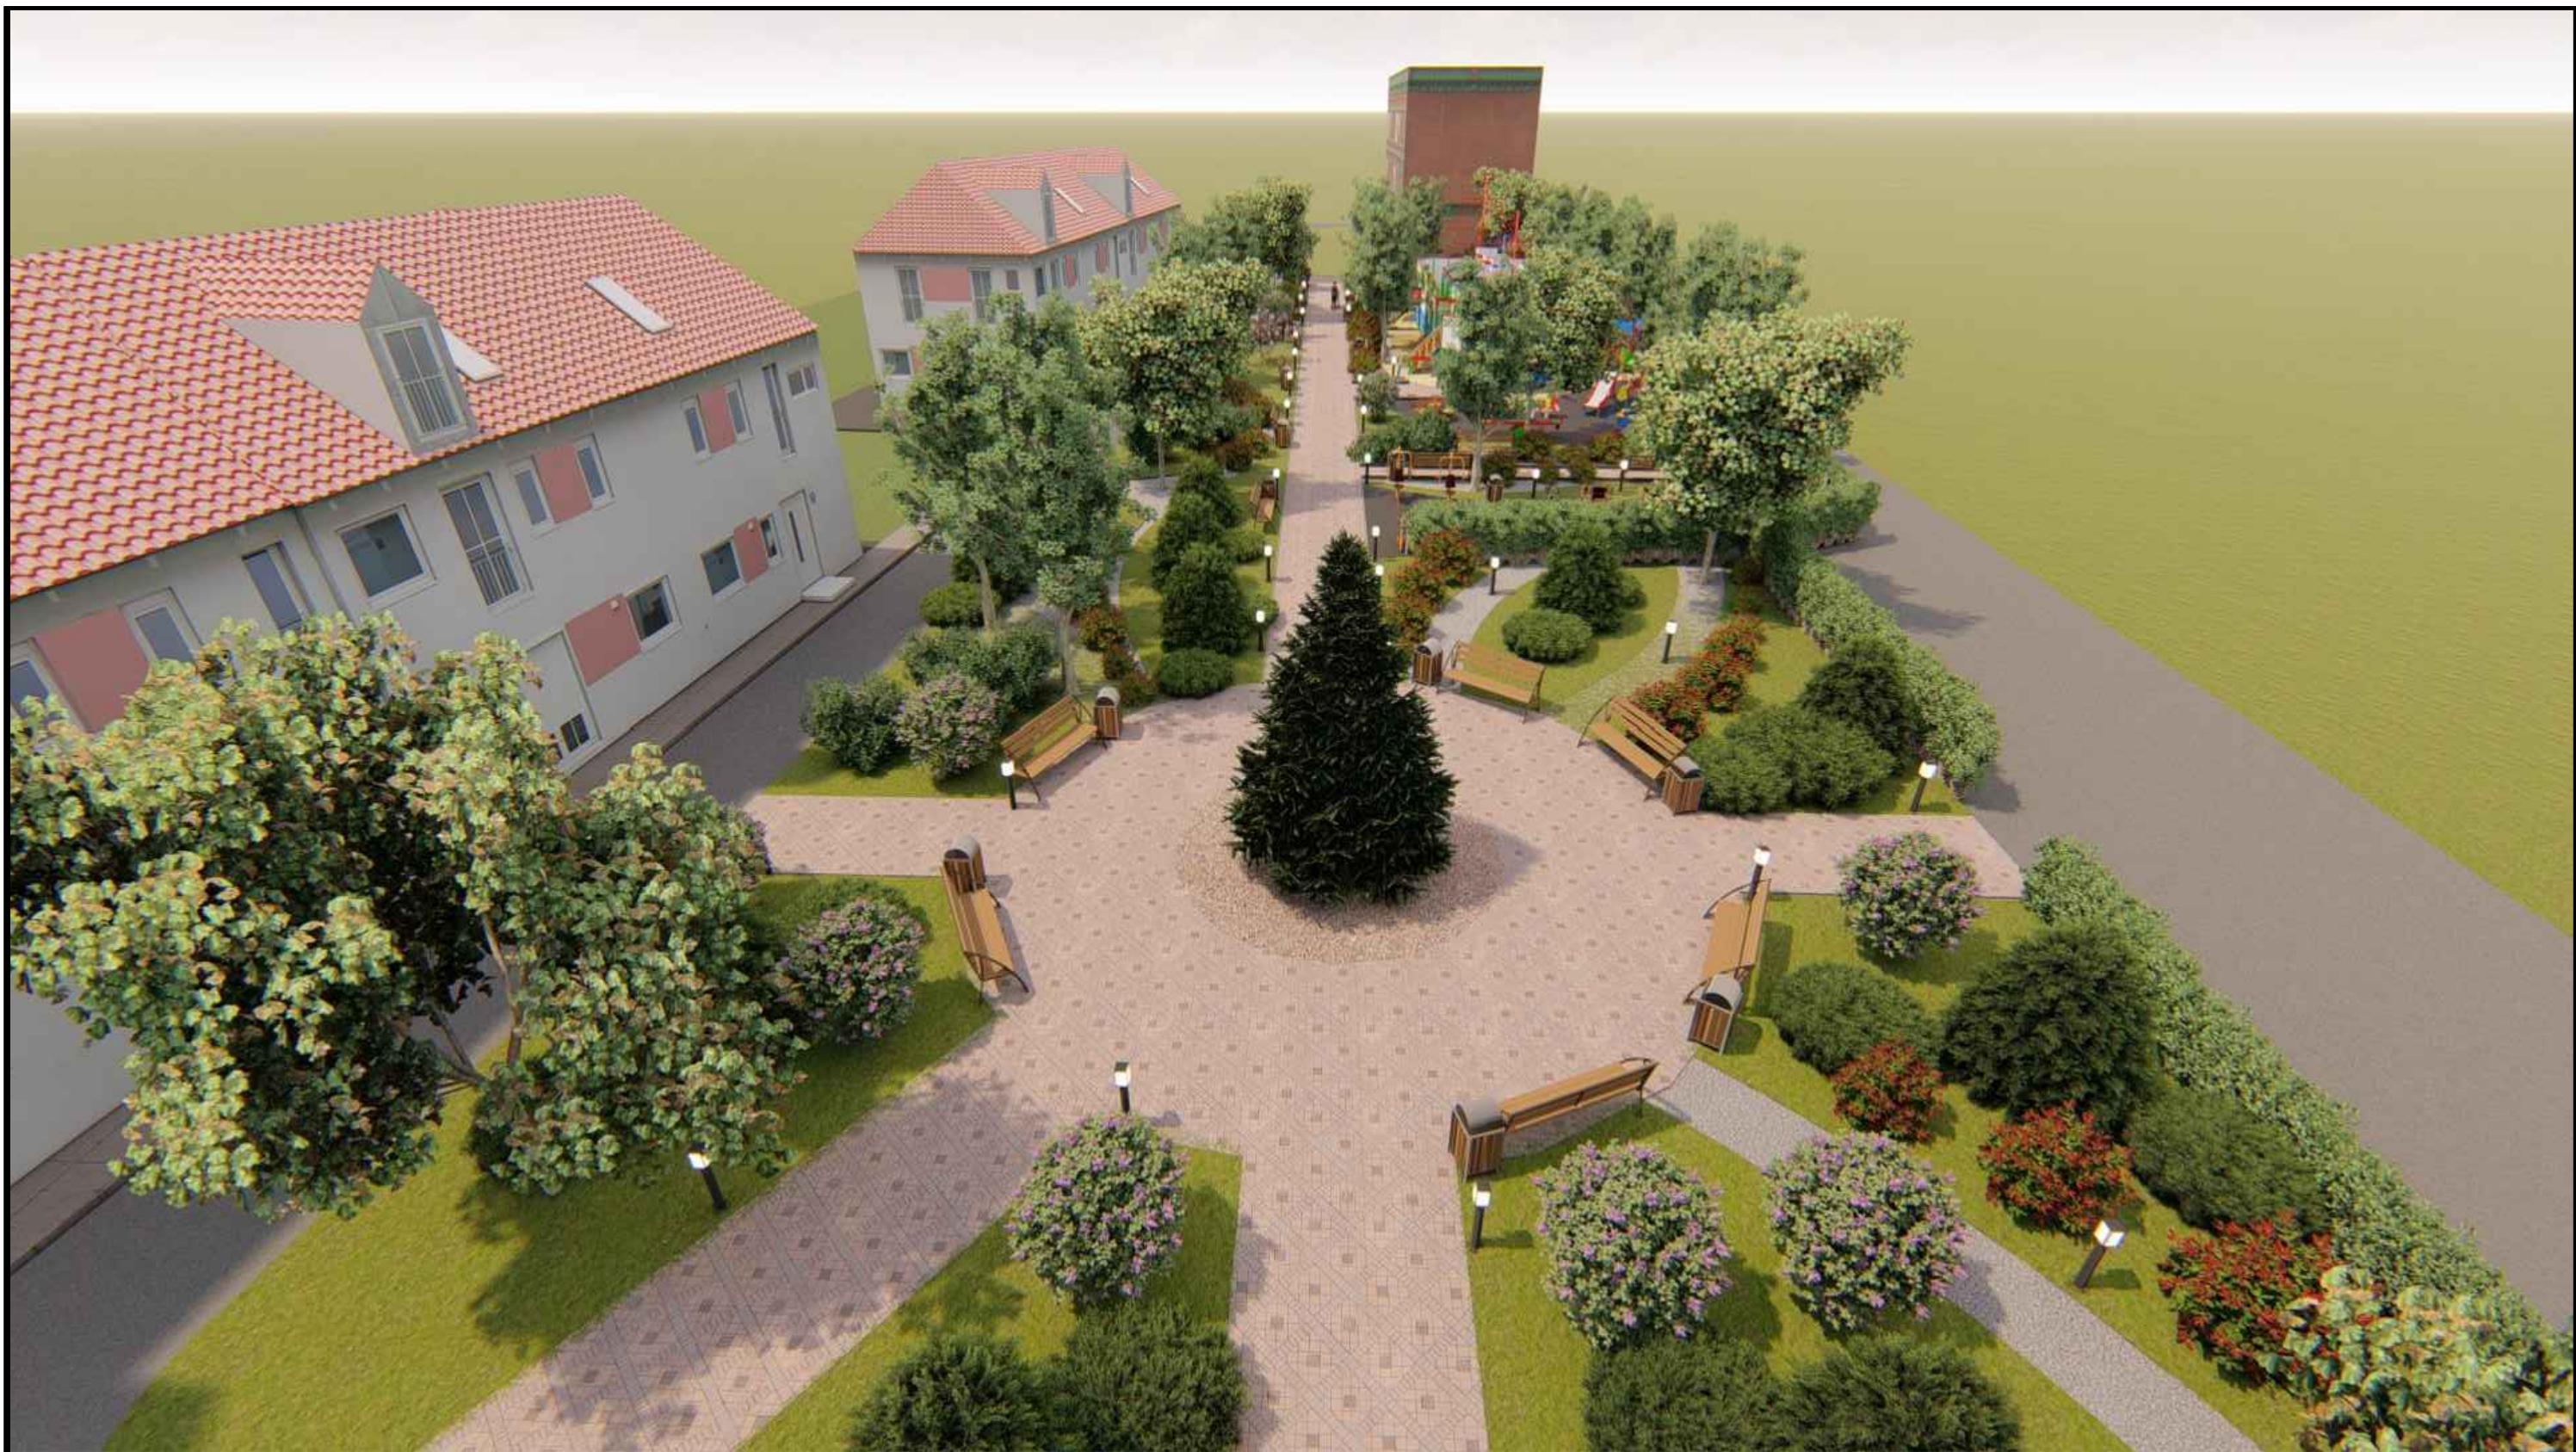

| | | | | | | | | | |
|-------------------|-----------------|-------------|---------------|----------------|-------------|--|---------------|-------------|------------------------|
| | | | | | | 72-09.2019 | | | |
| | | | | | | <i>Благоустройство общественной территории по ул. Жилмассив в с. Верх-Тула Новосибирского района Новосибирской области</i> | | | |
| <i>Изм.</i> | <i>Кол.У.</i> | <i>Лист</i> | <i>№ док.</i> | <i>Подпись</i> | <i>Дата</i> | 3D визуализация №04 | <i>Стадия</i> | <i>Лист</i> | <i>Листов</i> |
| <i>Составил</i> | <i>Кузнецов</i> | | | | | | <i>ПД</i> | <i>11</i> | <i>11</i> |
| <i>Проверил</i> | <i>Сиркин</i> | | | | | | | | |
| <i>Н.Контроль</i> | | | | | | | | | |
| | | | | | | | | | |
| | | | | | | | | | |
| | | | | | | | | | ООО "СельСтрой Проект" |