


ВНИМАНИЕ!!!
 Перед производством
 строительных работ вызвать
 представителей владельцев
 инженерных коммуникаций

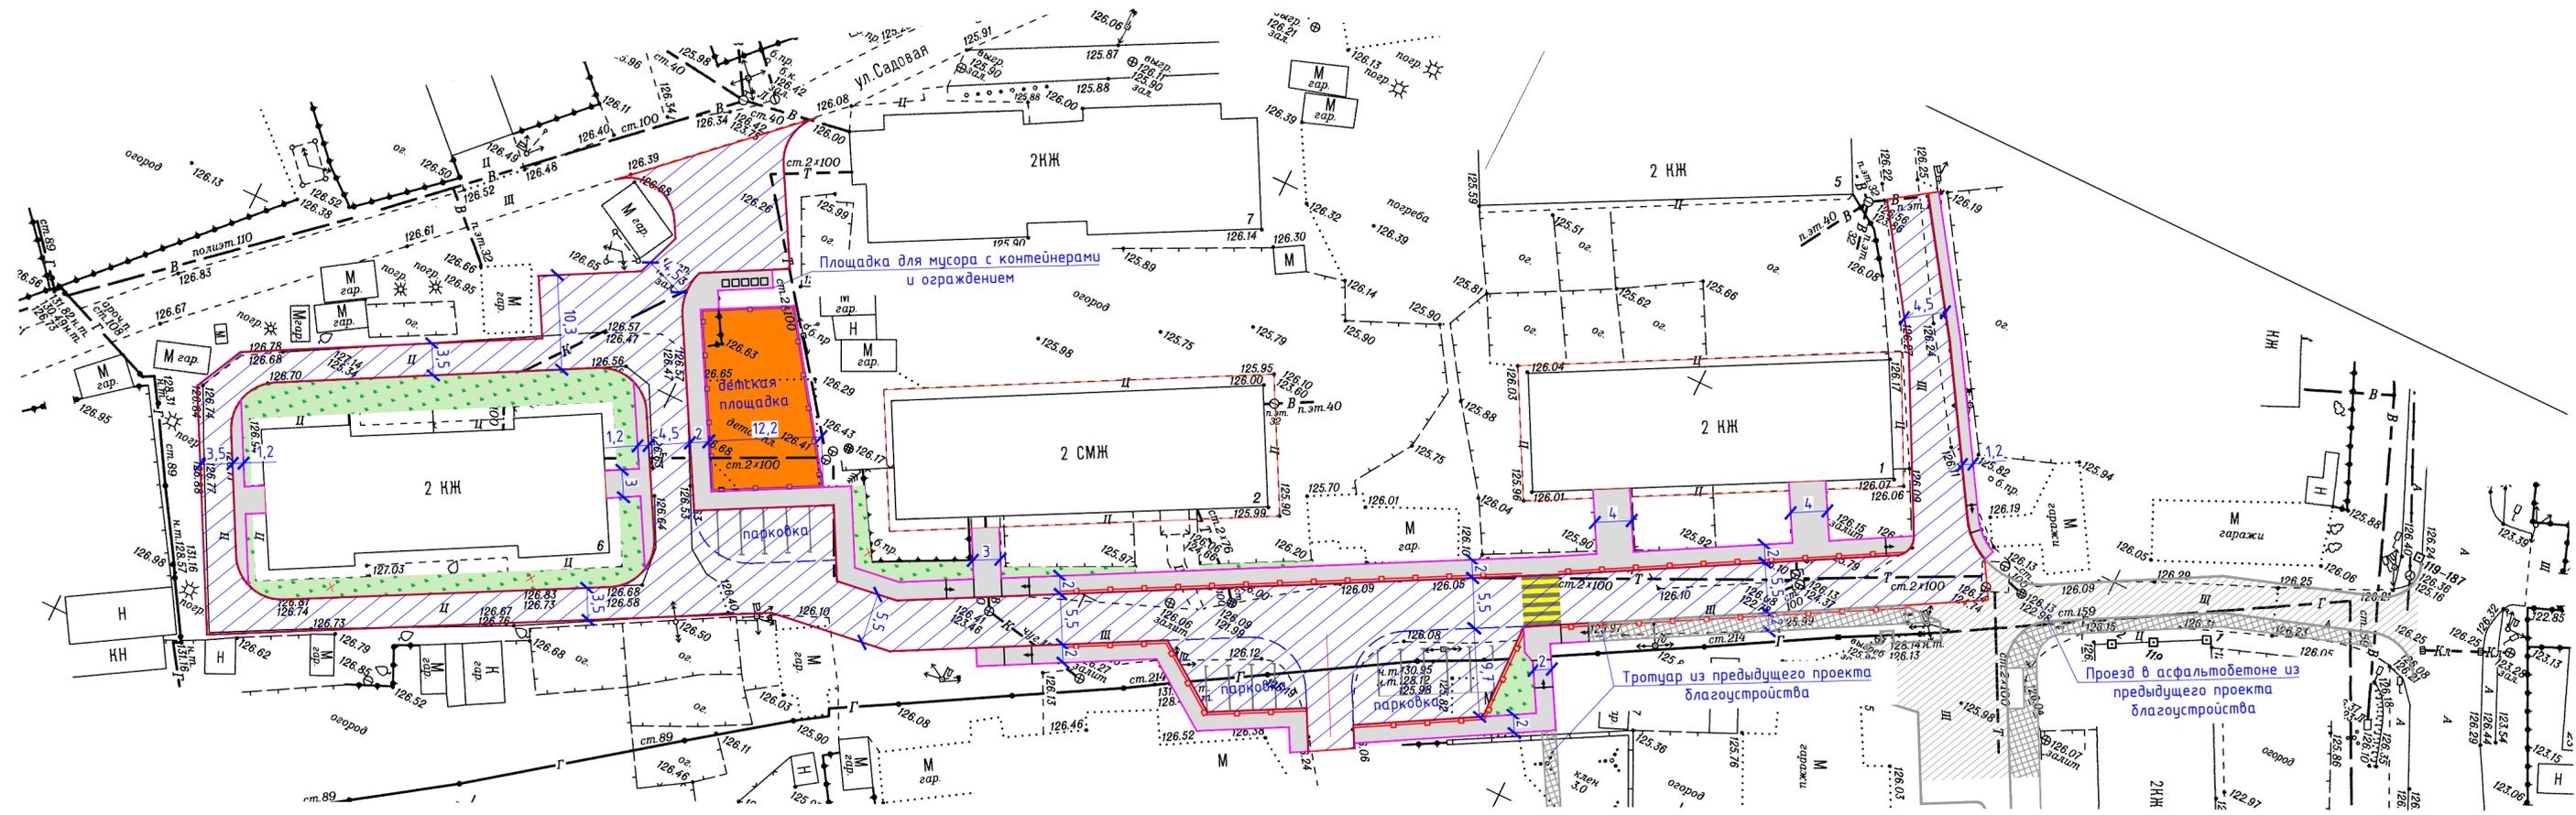

Ведомость покрытий

Условное обозначение	Наименование	Площадь покрытия, м ²	Бортовой камень, м.п.	
			БР100.30.15	БР100.20.8
	Покрытие тротуаров из асфальтобетона	-	-	-
	Покрытие проезда из асфальтобетона	-	-	-
	Покрытие детской площадки из резиновой крошки	-	-	-
	Покрытие газонное	-	-	-

- Условные обозначения:
- кромка покрытия
 - бортовой камень БР100.20.8
 - бортовой камень БР100.30.15
 - металлическое пешеходное ограждение
 - деревянное декоративное ограждение
 - границы благоустройства
 - проектируемые МАФы
 - пандус

Примечания:
 1. Расстановка элементов благоустройства показана условно.
 2. Геодезическая съемка выполнена в сентябре 2021 года ООО "Компас".
 3. Вид и количество зеленых насаждений приведено в ведомости элементов озеленения.



		50-10.2021-ПЗУ.ГЧ		
		Благоустройство придомовой территории МКД № 1, 2, 6 по ул. Жилмассив в с. Верх-Тула Новосибирского района Новосибирской области		
Изм. Кол.уч.	Лист № док.	Подпись	Дата	Территория МКД
Разработал	Кузнецов		10.21	
Проверил	Лобанов		10.21	
Н.контр.	Булавина		10.21	План благоустройства. М 1:250

Согласовано
 Взам. инв. №
 Подпись и дата
 Инв. № подл.