


Тротуары слева		0.007 - 0.224, (217 м), а/д, ш. 10 м		0.236 - 0.362, (126 м), а/д, ш. 10 м	
Дорожные ограждения и направляющие устройства слева	На обочине				
	На разделительной				
Дорожная разметка слева					

пос. им. Крупской
ул. 1 квартал
0.000-0.380

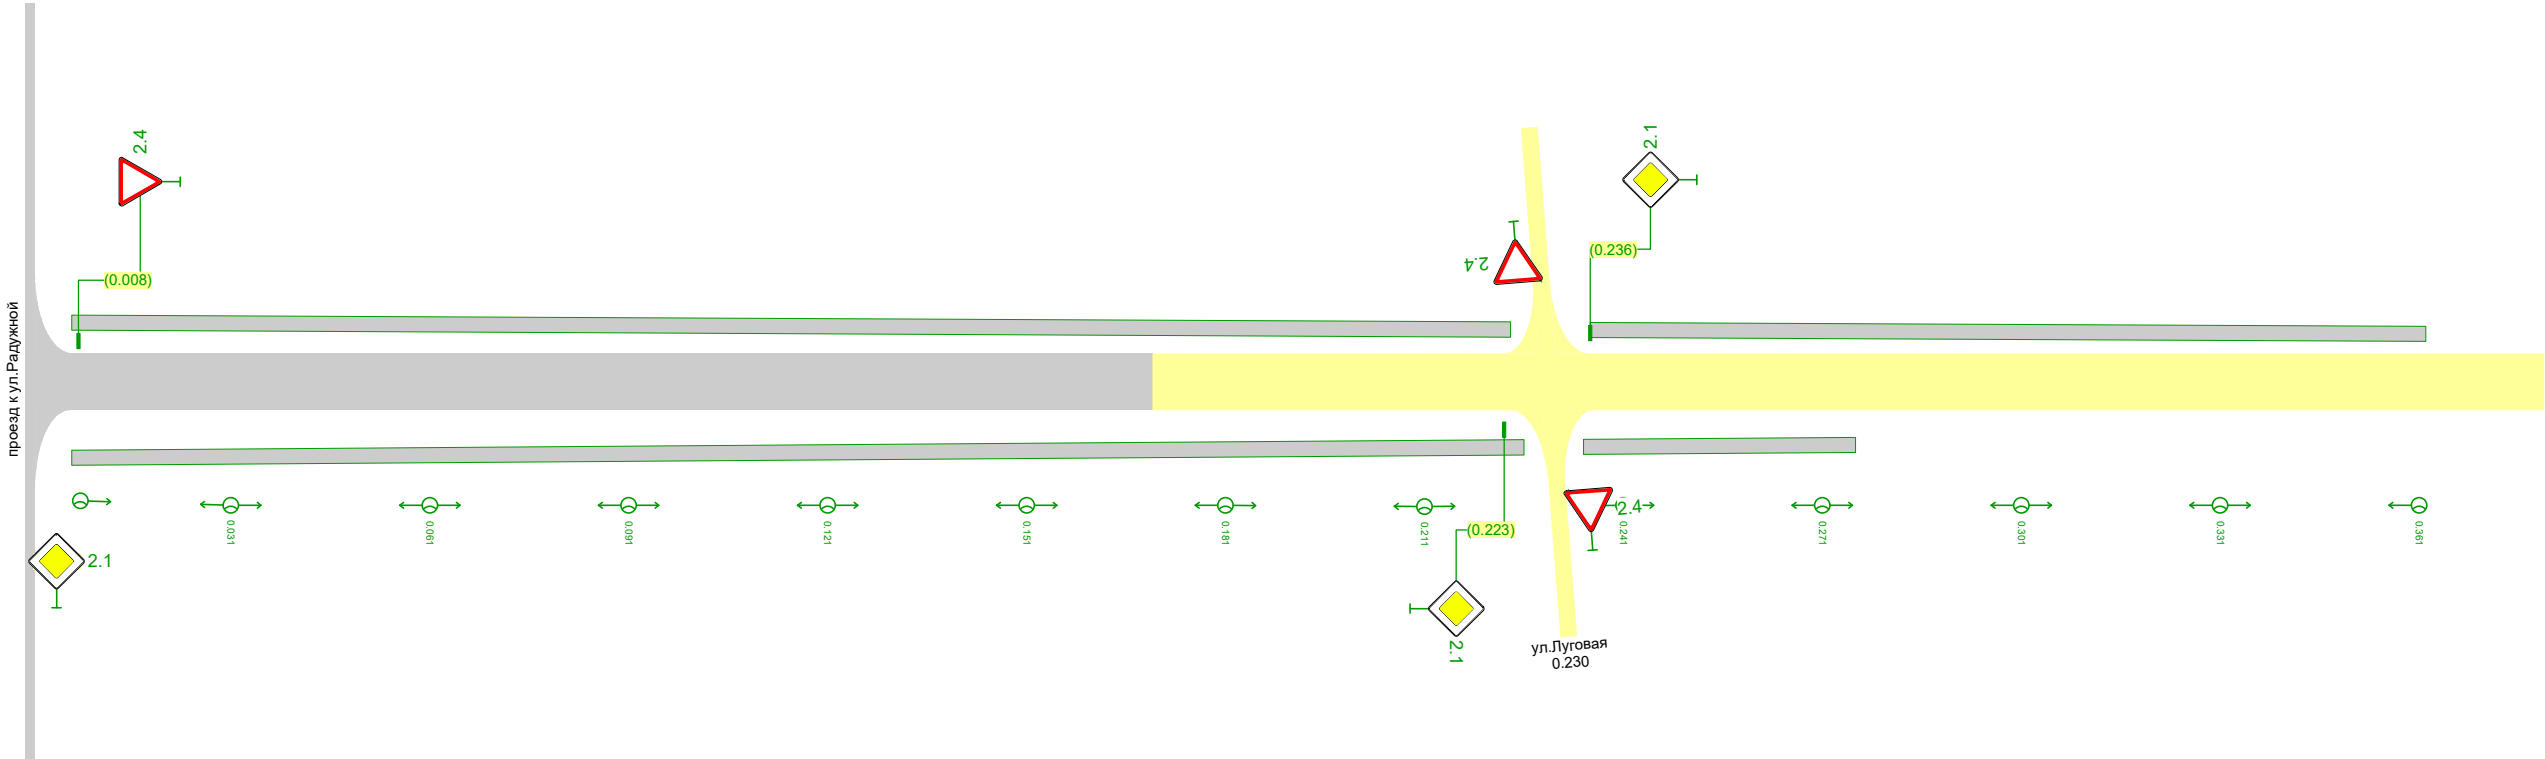

Дорожная разметка справа					
Дорожные ограждения и направляющие устройства справа	На разделительной				
	На обочине				
Тротуары справа		0.007 - 0.226, (219 м), а/д, ш. 10 м		0.235 - 0.276, (41 м), а/д, ш. 10 м	