


Тротуары слева		0.007 - 0.088, (81 м), а/д, ш. 15 м	0.102 - 0.182, (80 м), а/д, ш. 15 м	0.198 - 0.276, (78 м), а/д, ш. 15 м
Дорожные ограждения и направляющие устройства слева	На обочине			
	На разделительной			
Дорожная разметка слева				

пос. им. Крупской
ул. Арбатского (от Оружейной до Демидовской)
0.000-0.284

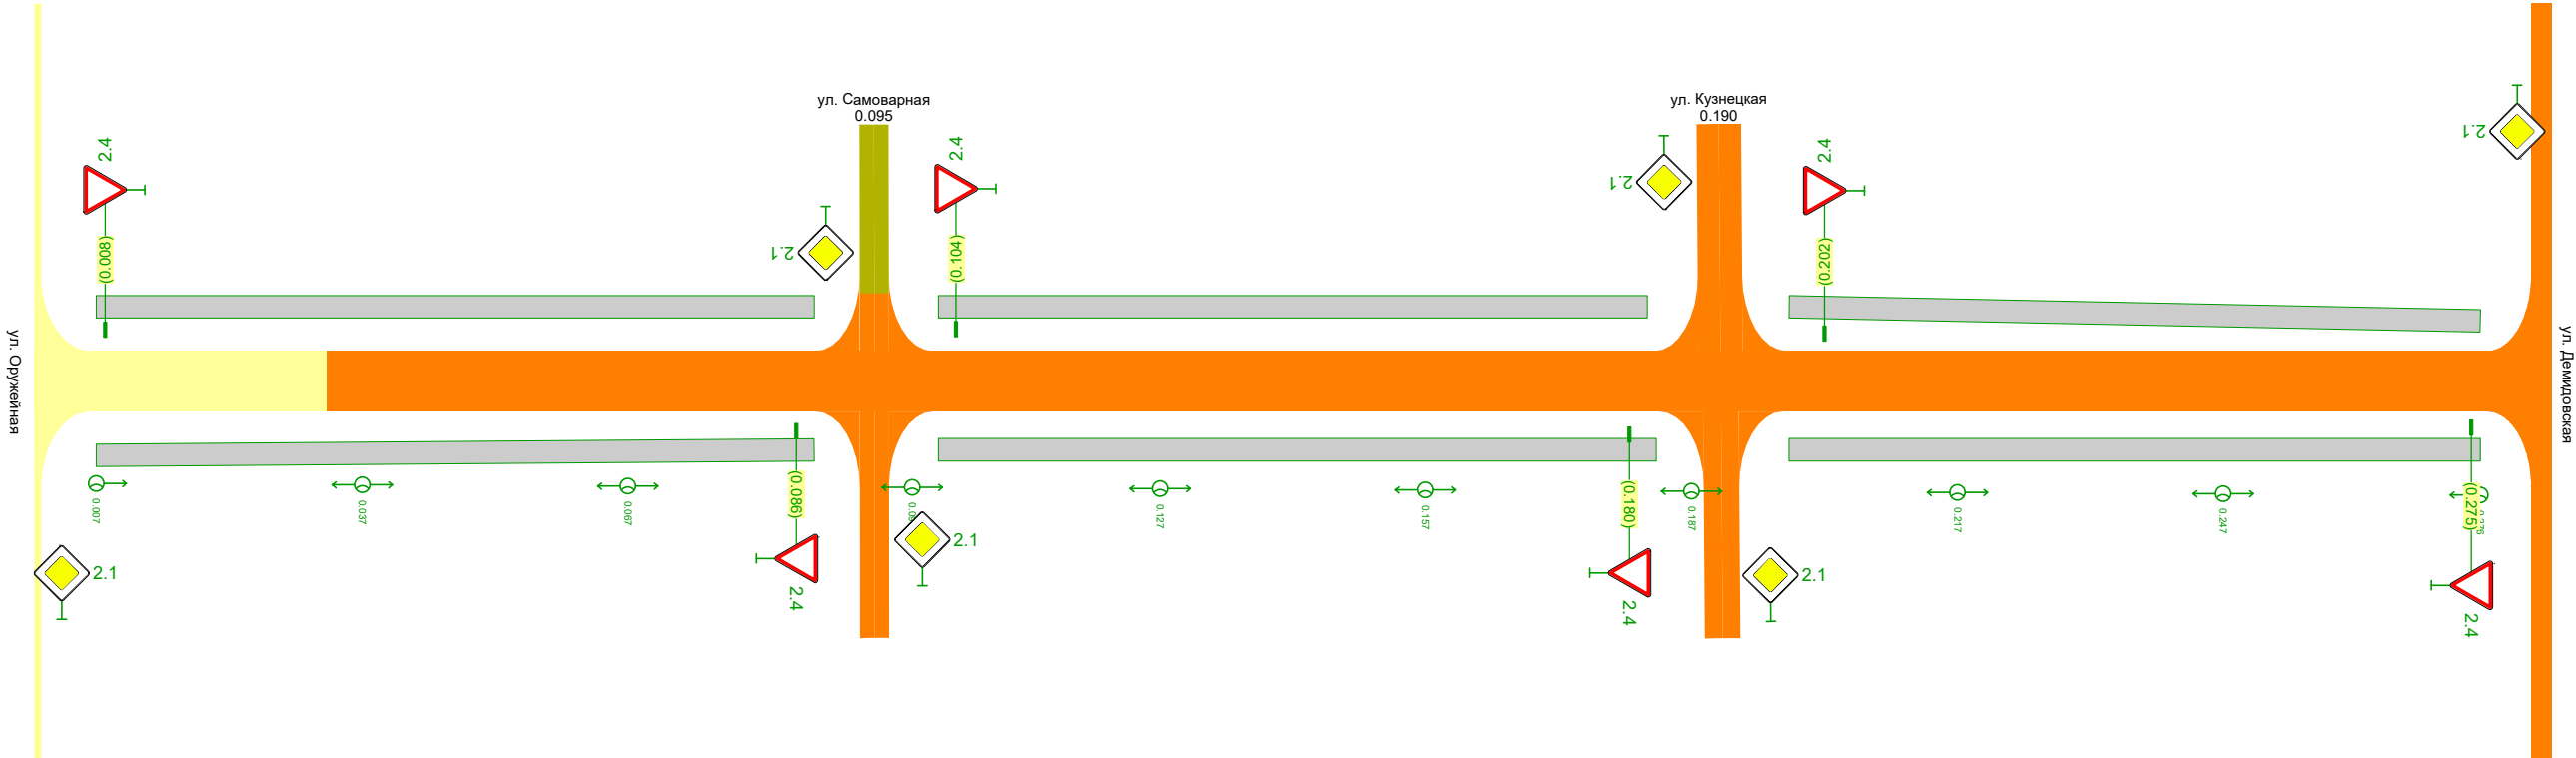

Дорожная разметка справа					
Дорожные ограждения и направляющие устройства справа	На разделительной				
	На обочине				
Тротуары справа		0.007 - 0.088, (81 м), а/д, ш. 15 м	0.102 - 0.183, (81 м), а/д, ш. 15 м	0.198 - 0.276, (78 м), а/д, ш. 15 м	