



ДЕТИ

АПТЕКА

КОНДИТЕРСКИЕ ИЗДЕЛИЯ

Магазин

МАГАЗИ





3
3-й
КВАРТАЛ





**ПРОЕКТ
ГОРОДСКАЯ
СРЕДА**



Паспорт объекта

Благоустройство дворовой территории многоквартирных домов, расположенных по адресу: Новосибирская область
Верх-Тула, ул. 2-ой Квартал дом №1,2,3,4,5,6

Заказчик:

МКУ «Служба содержания и благоустройства» с. Верх-Тула
8 (383) 2933-310 (Директор МКУ «Служба СиБ» Богомолова Н.Л.)


Подрядчик:

ООО СК «Сибирь»
директор Петухов А.А.
8 (383) 399-1596

Сроки выполнения работ:

29 июня — 30 августа 2019 года

По вопросам реализации федерального проекта «Формирования комфортной городской среды» обращаться в ГКУ НСО «Центр КГС и обращения с ТКО» по адресу: г. Новосибирск, ул. Орджоникидзе 37/1, телефон: 8 (383) 373-44-11, сайт gku-gkh.nso.ru

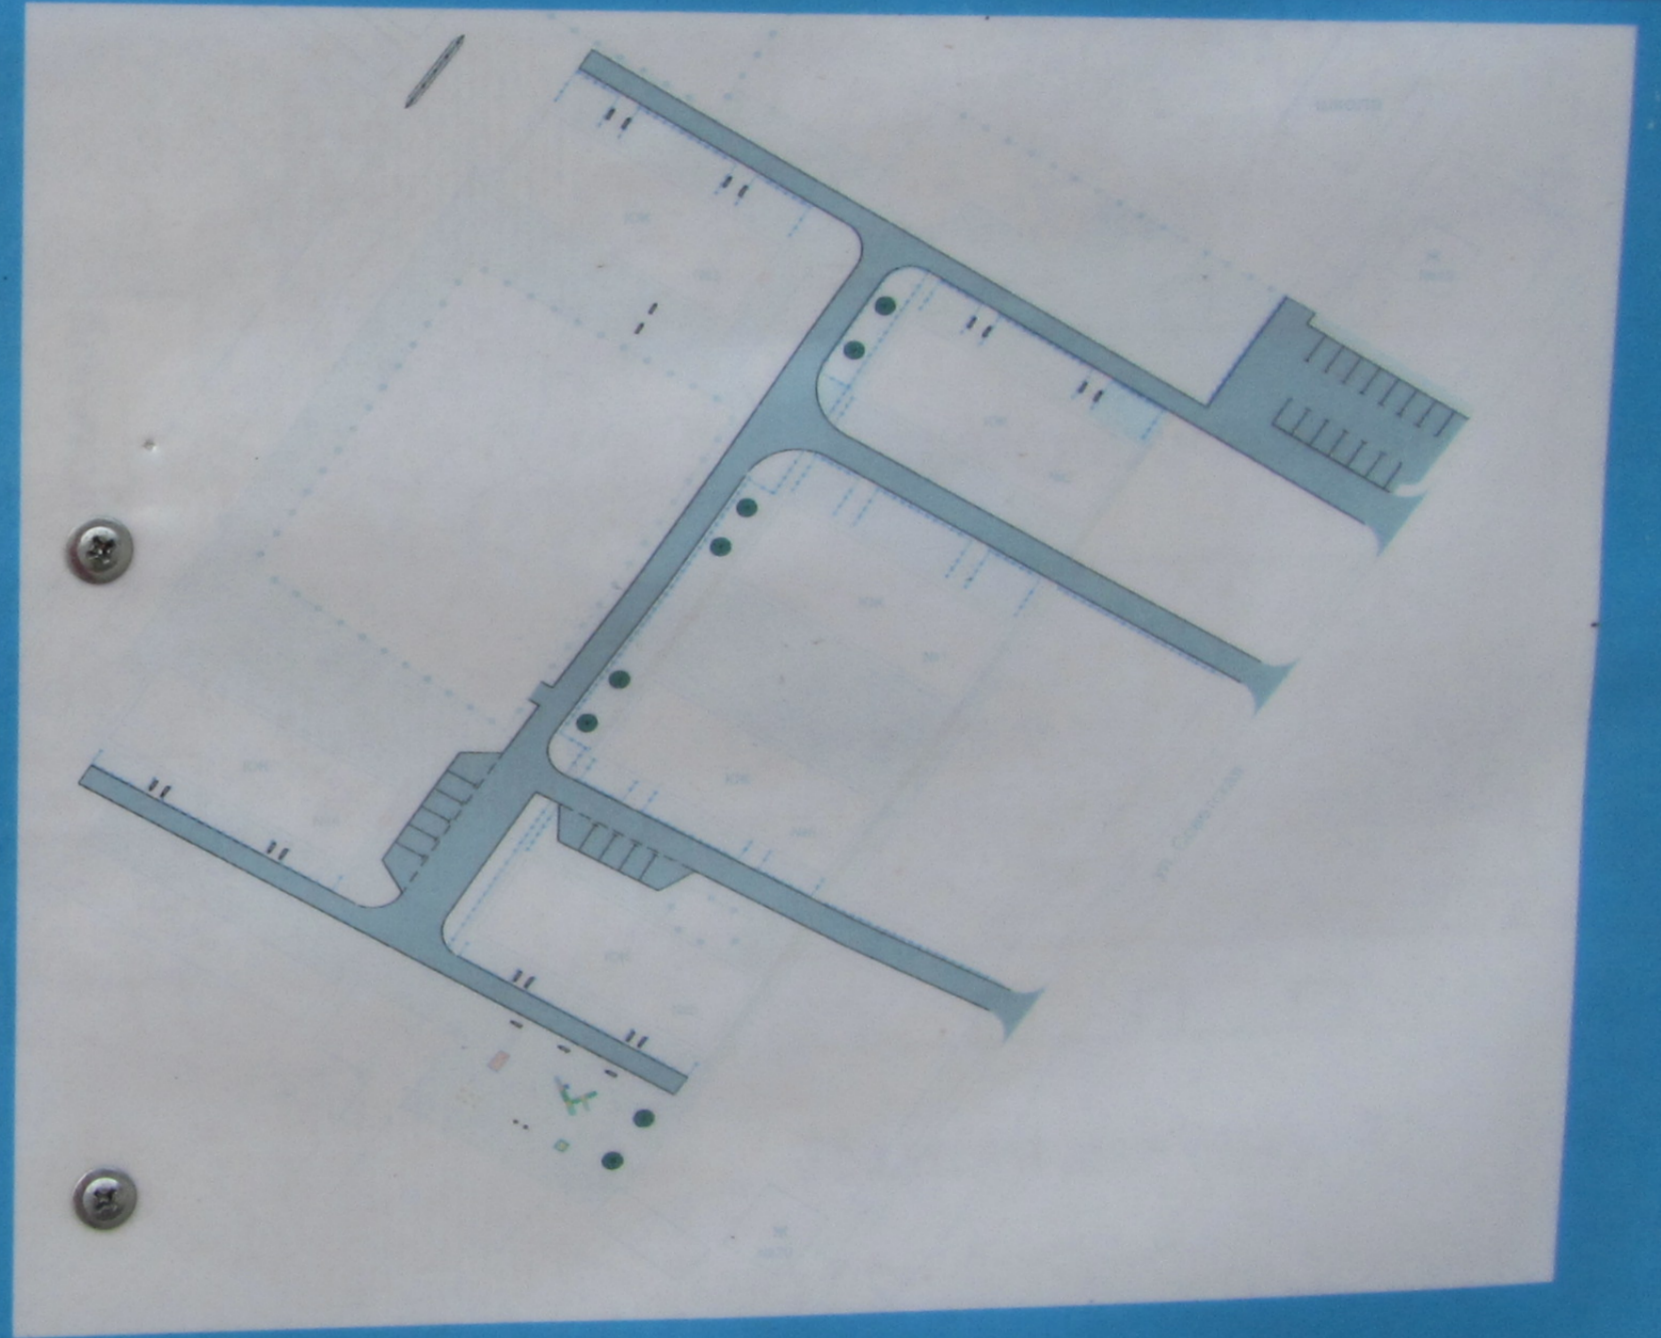

Выполняемые работы:

1. асфальтирование дворового проезда, въездов во двор;
2. установка скамеек;
3. установка урн;
4. монтаж прожекторов светодиодной наружной установки над входами в подъезд;
5. асфальтирование автомобильной парковки;
6. устройство асфальтированной пешеходной дорожки вдоль дома;
























ВНИМАНИЕ!!!
Перед производством строительных работ
вызвать представителей владельцев
инженерных коммуникаций

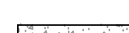УСЛОВНЫЕ ОБОЗНАЧЕНИЯ:

-  - покрытие проезда из асфальтобетона
-  - покрытие тротуара из асфальтобетона
-  - покрытие парковки из ЩПС С-1
-  - бортовой камень БР 100.20.8
-  - бортовой камень БР 100.30.15

						14-04.2018-АД			
						Благоустройство территорий жилых многоквартирных домов № 1, 2, 3, 4, 5, 6 по ул. 2-й Квартал в с. Верх-Тула Новосибирского района Новосибирской области			
Изм.	Кол.уч.	Лист	№ док.	Подпись	Дата	Технические и конструктивные решения линейного объекта	Стадия	Лист	Листов
Составил	Качесов				04.18		ПД	1	1
Проверил	Сиркин				04.18				
Н.контр.						Благоустройство территорий жилых многоквартирных домов № 1, 2, 3, 4, 5, 6 по ул. 2-й Квартал. План. М 1:1000	ООО "СельСтрой Проект" Регистрационный номер в государственном реестре саморегулируемых организаций: СРО-П-142-27022010		

ВНИМАНИЕ!!!
Перед производством строительных работ
вызвать представителей владельцев
инженерных коммуникаций

УСЛОВНЫЕ ОБОЗНАЧЕНИЯ:

- 1 - скамья 0603
- 2 - урна 0652
- 3 - игровой комплекс 0986
- 4 - Спортивное оборудование для занятия воркаутом 0738
- 5 - качели 0502
- 6 - песочница 0202/1
- 7 - тренажеры: 1760, 1761, 1762, 1763, 1764, 1765
- 8 - декоративный кустарник
- 9 - уличный светодиодный светильник

						14-04.2018-АД			
						Благоустройство территорий жилых многоквартирных домов № 1, 2, 3, 4, 5, 6 по ул. 2-й Квартал в с. Верх-Тула Новосибирского района Новосибирской области			
Изм.	Кол.уч.	Лист	№ док.	Подпись	Дата	Технические и конструктивные решения линейного объекта	Стадия	Лист	Листов
Составил	Качесов				04.18		ПД	1	1
Проверил	Сиркин				04.18				
Н.контр.						Благоустройство территорий жилых многоквартирных домов № 1, 2, 3, 4, 5, 6 по ул. 2-й Квартал. Разбивочный план. М 1:1000	ООО "СельСтрой Проект" Регистрационный номер в государственном реестре саморегулируемых организаций: СРО-П-142-27022010		